



BODRUM KAT PLANI
53.20m²

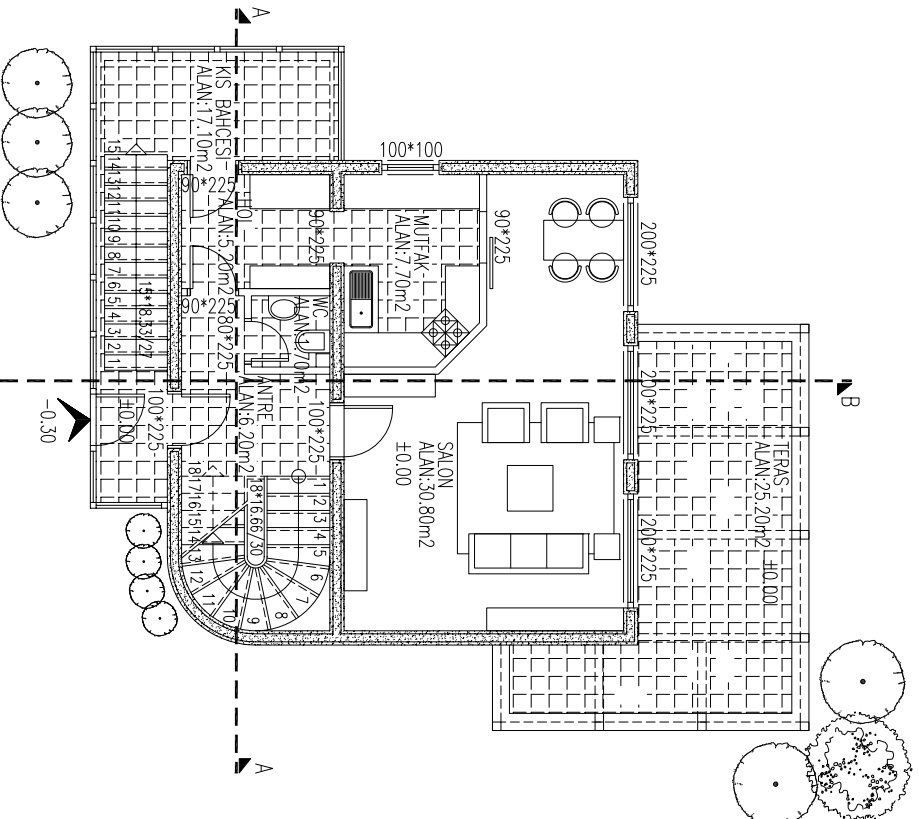


ZEMİN KAT PLANI
86.75m²

PROJE ADI:	DOGANAY	PROJE YERİ:	TİP PROJE	TARİH:	18/06/2008	PROJE NO:	
PROJE SAHİBİ:	ISORAST YAPI ELEMANLARI A.S.	ÖLÇEK:	1/100	ÇİZEN:	ISORAST	SAFA NO:	1
				PATLA ADI:	KAT PLANLARI	DOSYA ADI:	DOGANAY/DOGANAY

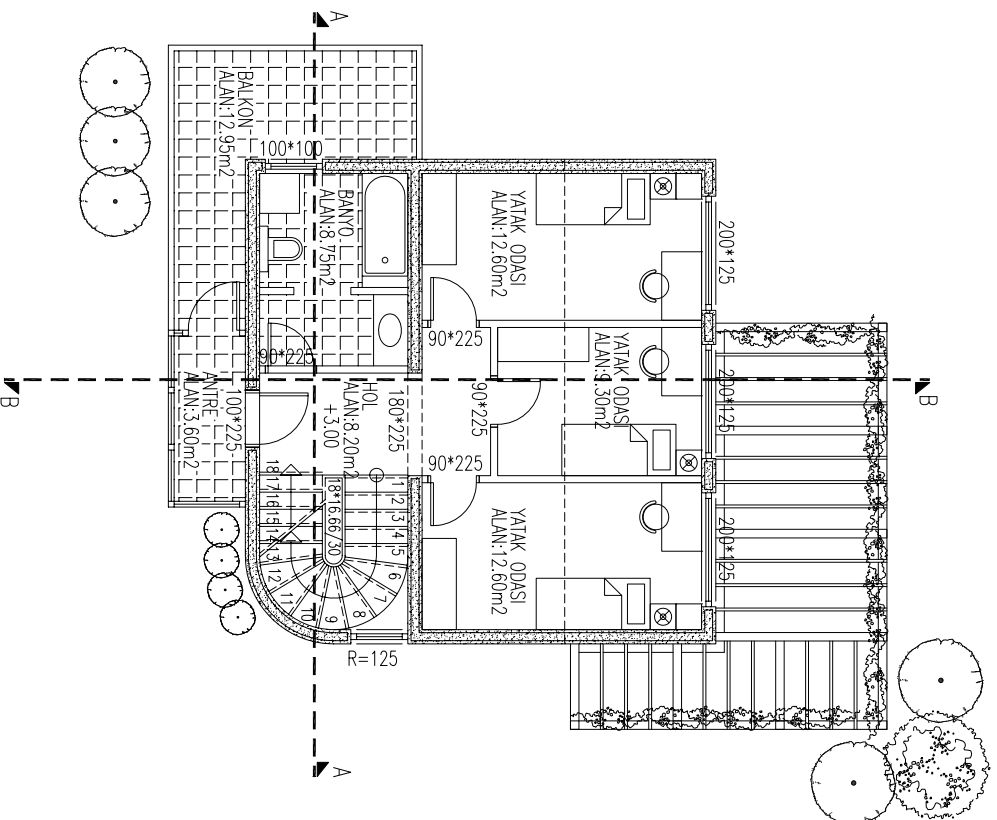

1.KAT PLANI
86.75m²


PROJE ADI:	DOGANAY	PROJE YERİ:	TİP PROJE	TARİH:	18/06/2008	PROJE NO:	
PROJE SAHİBİ:	ISORAST YAPI ELEMANLARI A.S.	ÖLÇEK:	1/100	ÇİZEN:	ISORAST	SAYFA NO:	2
				PATLA ADI:	KAT PLANLARI	DOSYA ADI:	DOGANAY/DOGANAY

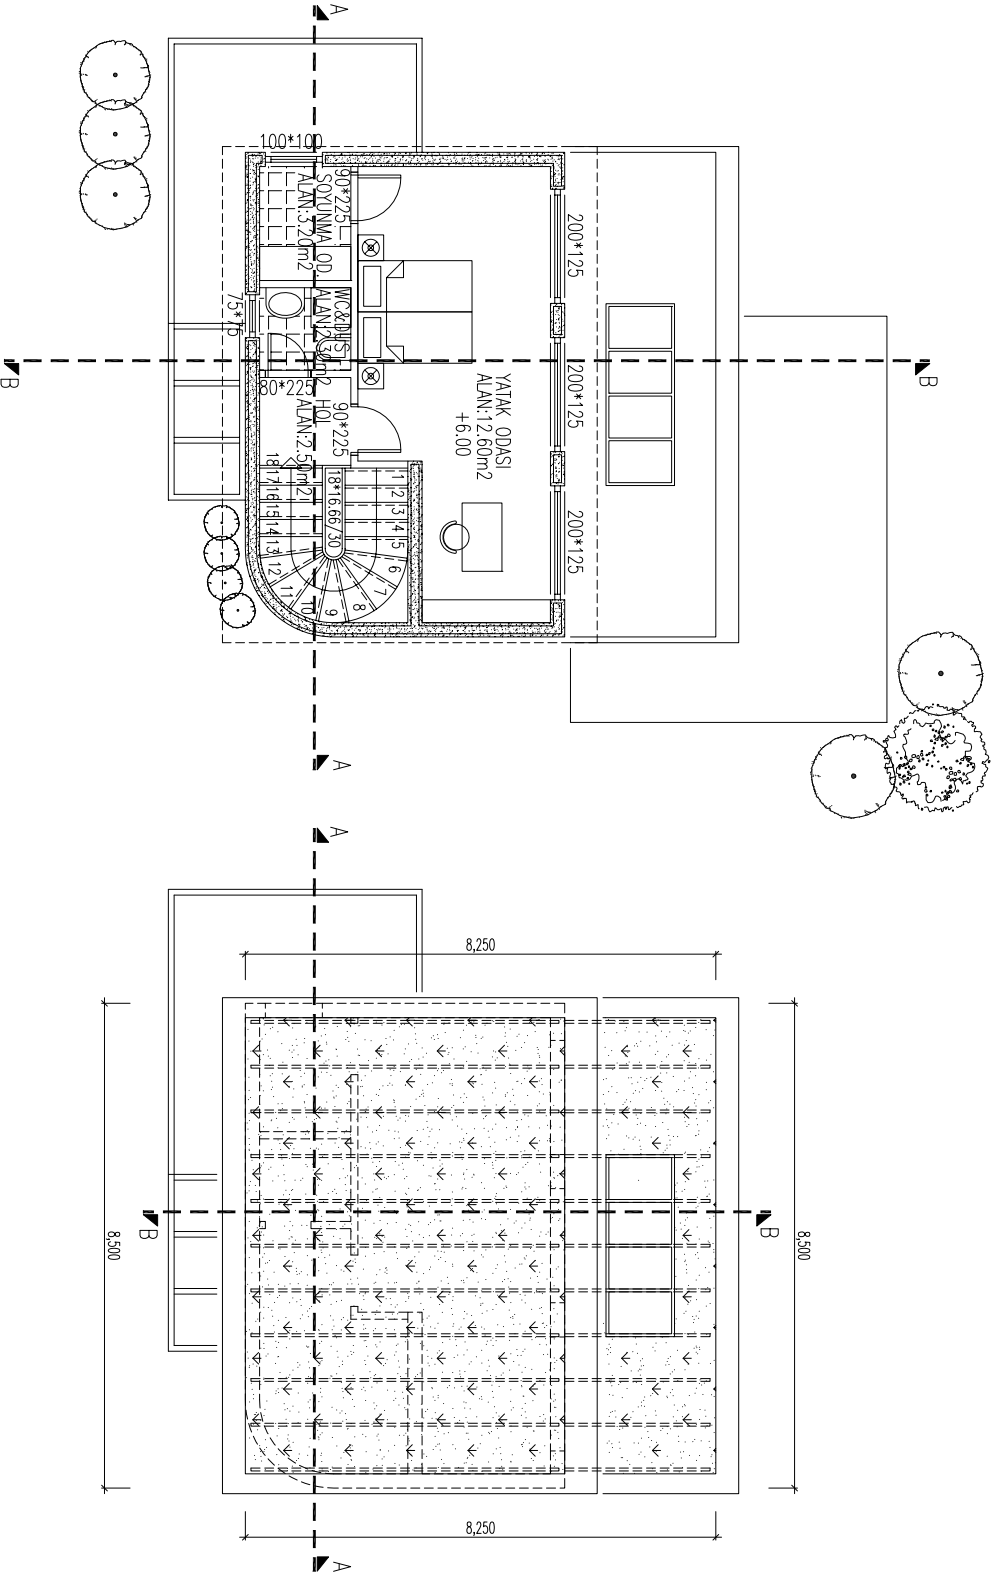

ÇATI KATI PLANI
47.00m²


ÇATI PLANI

PROJE ADI:	DOGANAY	PROJE YERİ:	TİP PROJE	TARİH:	18/06/2008	PROJE NO:	
PROJE SAHİBİ:	ISORAST YAPI ELEMANLARI A.S.	ÖLÇEK:	1/100	ÇİZEN:	ISORAST	SAYFA NO:	3
				PATLA ADI:	KAT PLANLARI	DOSYA ADI:	DOGANAY/DOGANAY

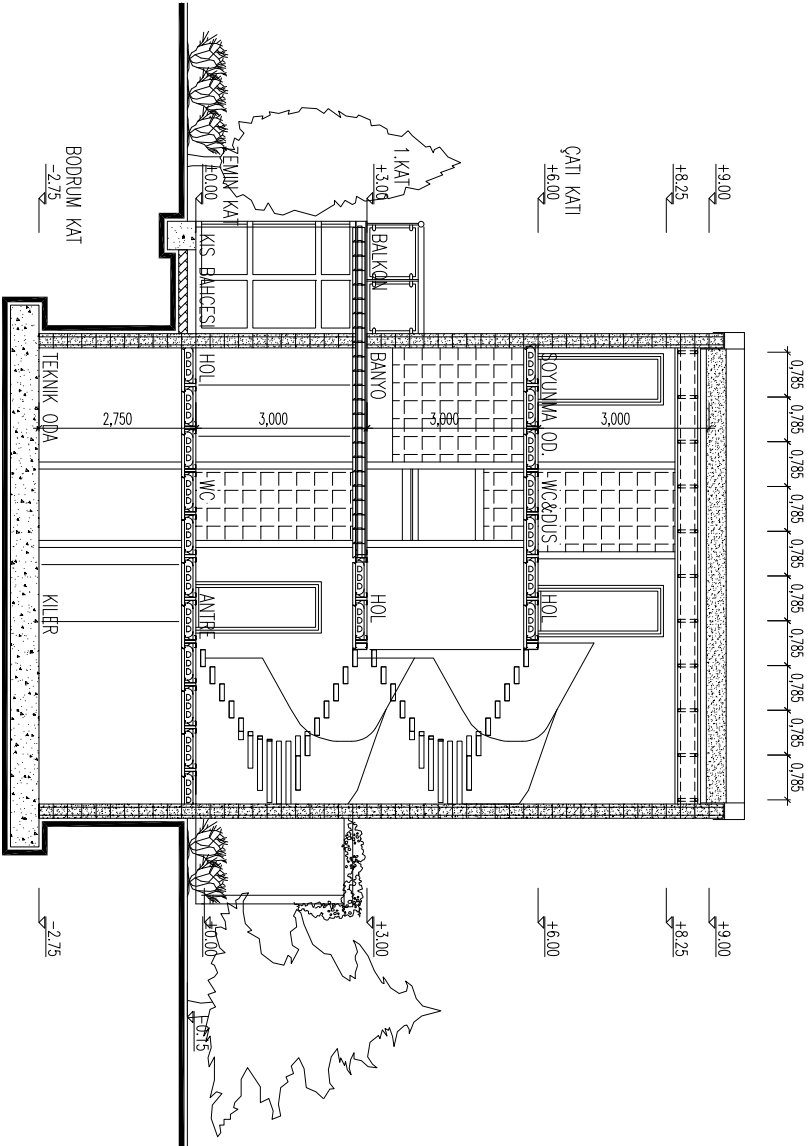


A-A KESİTİ

PROJE ADI:	DOGANAY	PROJE YERİ:	TİP PROJE	TARİH:	18/06/2008	PROJE NO:	
PROJE SAHİBİ:	ISORAST YAPI ELEMANLARI A.S.	ÖLÇEK:	1/100	ÇİZEN:	ISORAST	SAYFA NO:	4
				PATLA ADI:	A-A KESİTİ	DOSYA ADI:	DOGANAY/DOGANAY

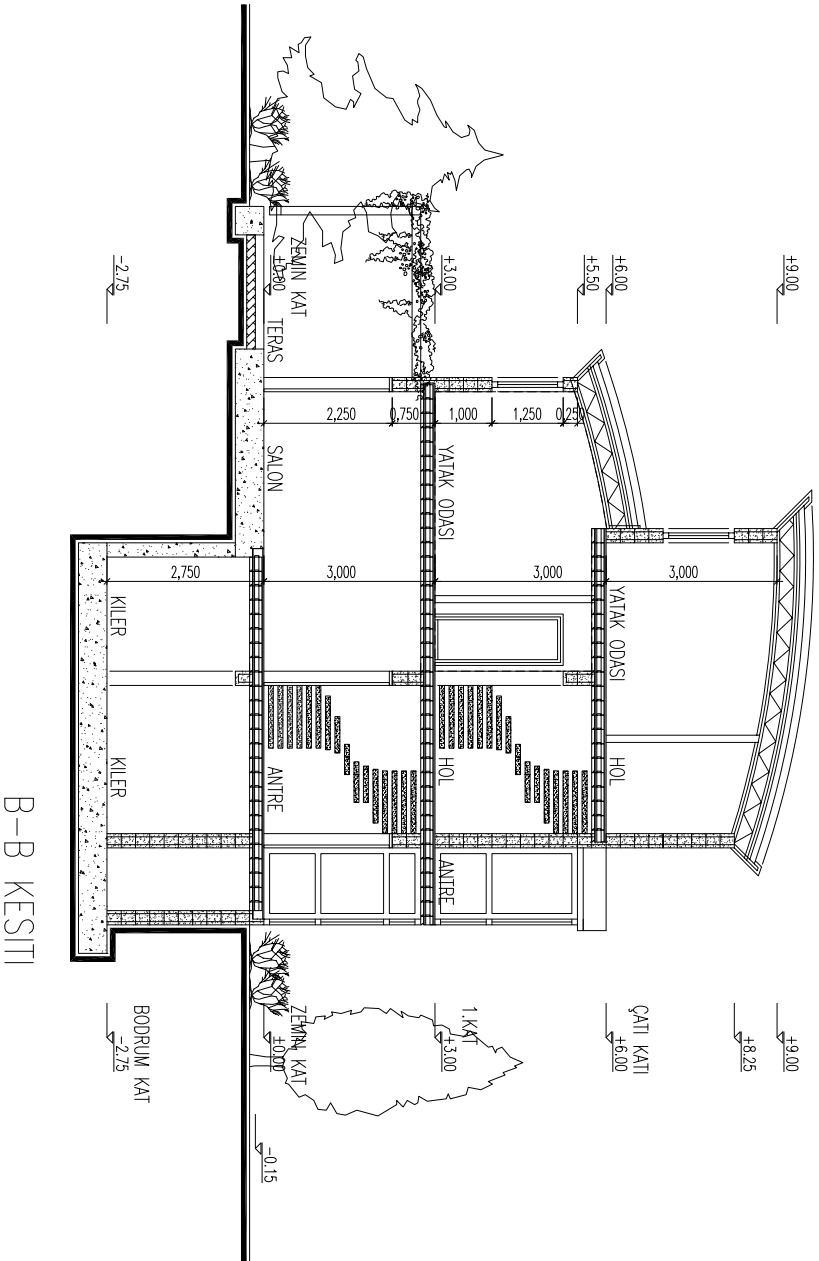


PROJE ADI:	DOĞANAY	PROJE YERİ:	TİP PROJE	TARİH:	18/06/2008	PROJE NO:	
PROJE SAHİBİ:	ISORAST YAPİ ELEMANLARI A.Ş.	ÖLÇEK:	1/100	ÇİZEN:	ISORAST	SAYFA NO:	5
				PATLA ADI:	B-B KESİTİ	DOSYA ADI:	DOĞANAY/DOĞANAY

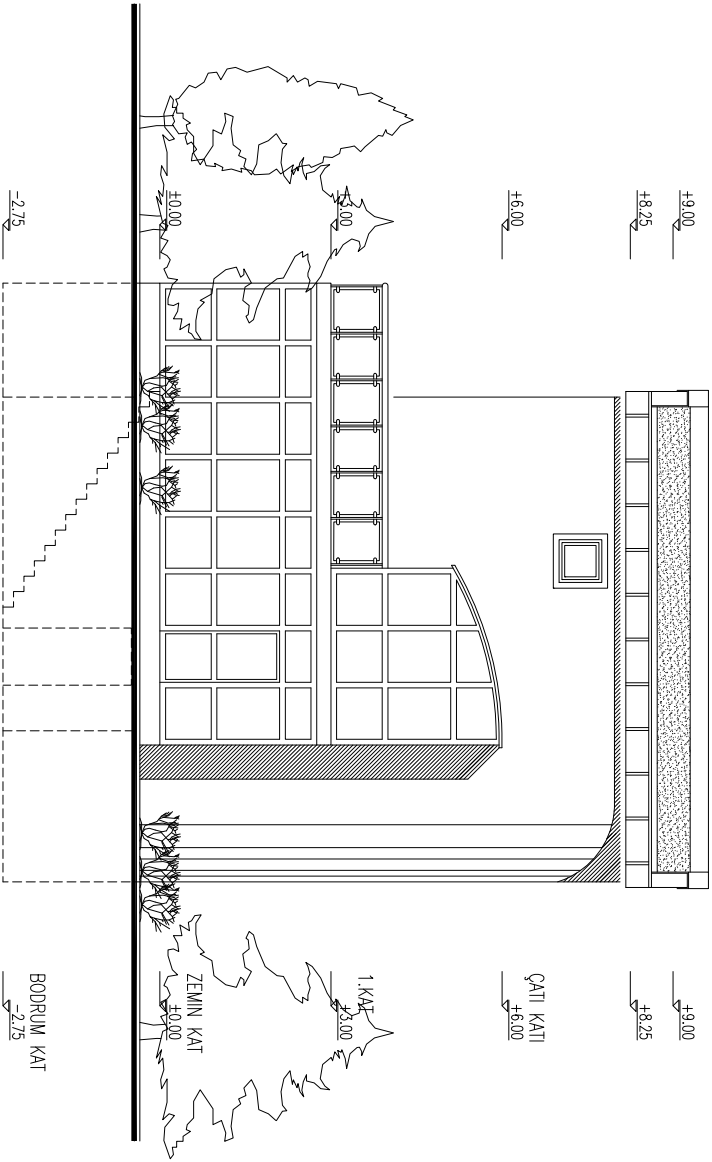


ÖN GÖRÜNÜS

PROJE ADI:	DOĞANAY	PROJE YERİ:	TİP PROJE	TARİH:	18/06/2008	PROJE NO:	
PROJE SAHİBİ:	ISORAST YAPI ELEMANLARI A.Ş.	ÖLÇEK:	1/100	ÇİZEN:	ISORAST	SAYFA NO:	6
				PATLA ADI:	ÖN GÖRÜNÜS	DOSYA ADI:	DOĞANAY/DOĞANAY

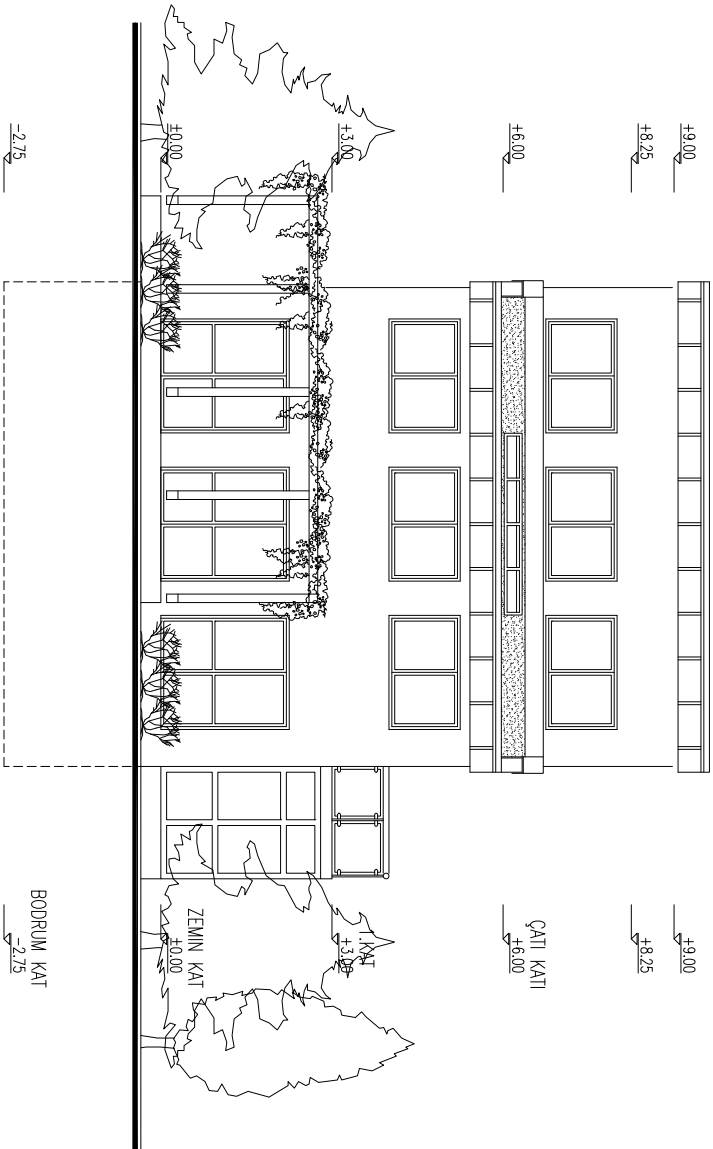


ARKA GÖRÜNÜŞ

PROJE ADI:	DOĞANAY	PROJE YERİ:	TİP PROJE	TARİH:	18/06/2008	PROJE NO:	
PROJE SAHİBİ:	ISORAST YAPİ ELEMANLARI A.Ş.	ÖLÇEK:	1/100	ÇİZEN:	ISORAST	SAYFA NO:	7
				PAFTA ADI:	ARKA GÖRÜNÜŞ	DOSYA ADI:	DOĞANAY/DOĞANAY

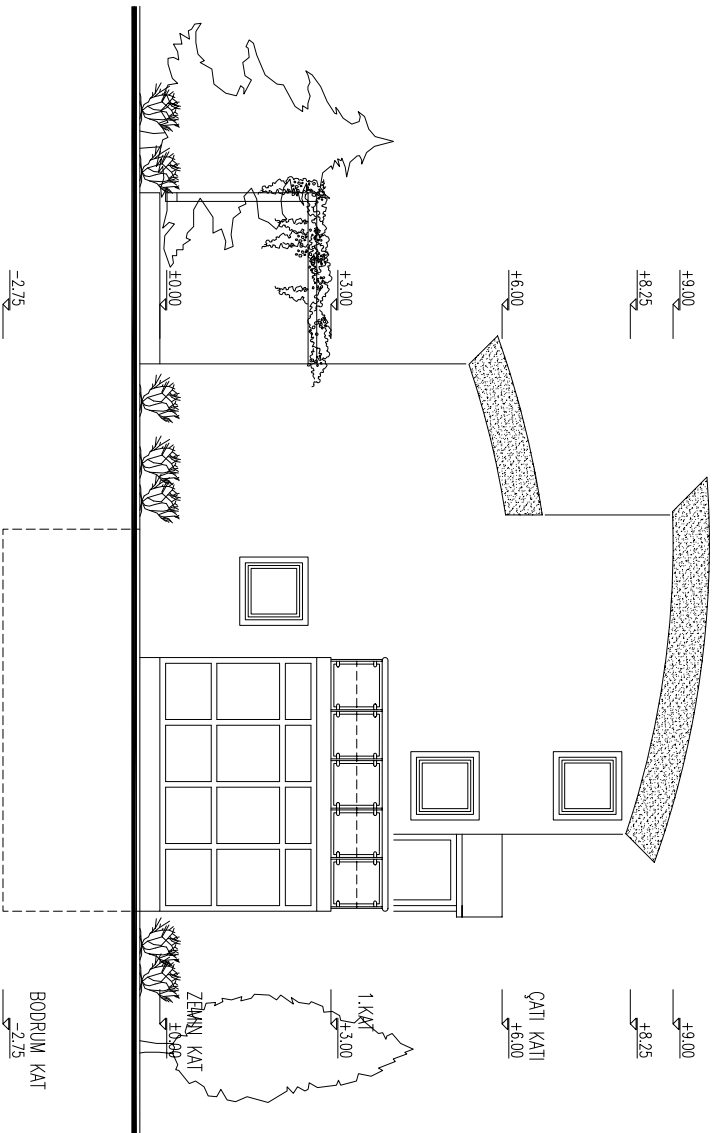

SOL YAN GÖRÜNÜS

PROJE ADI:	DOGANAY	PROJE YERİ:	TİP PROJE	TARİH:	18/06/2008	PROJE NO:	
PROJE SAHİBİ:	ISORAST YAPI ELEMANLARI A.S.	ÖLÇEK:	1/100	ÇİZEN:	ISORAST	SAYFA NO:	8
				PAFTA ADI:	SOL YAN GÖRÜNÜS	DOSYA ADI:	DOGANAY/DOGANAY

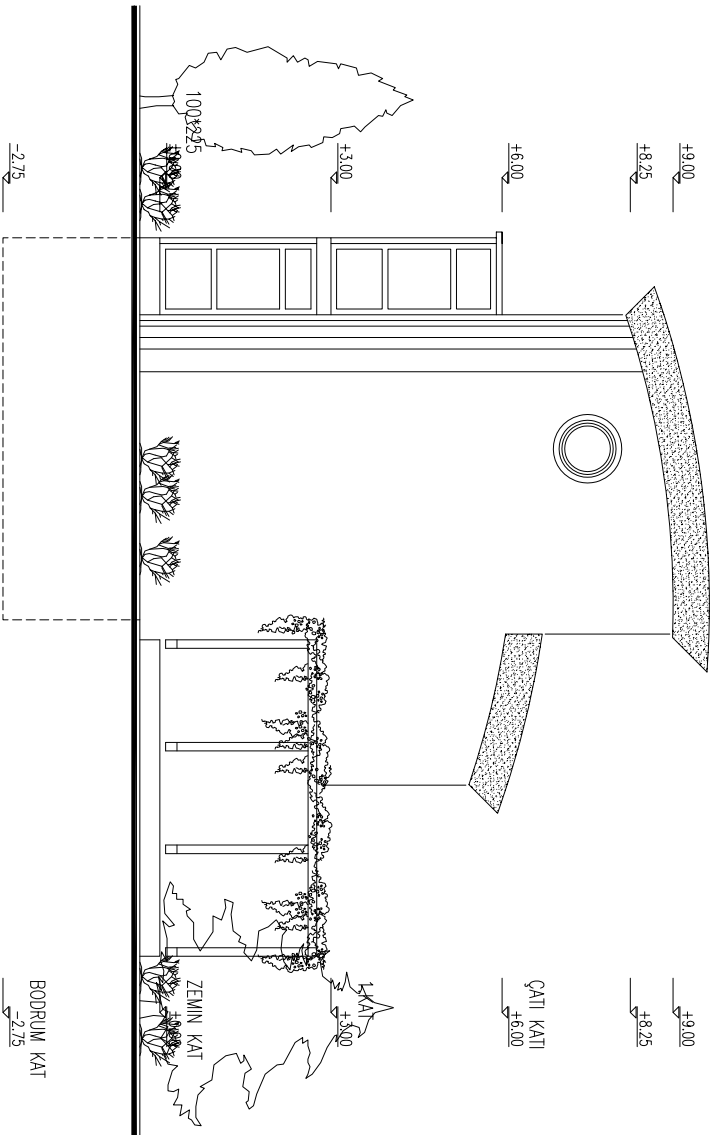

SAG YAN GÖRÜNÜS

PROJE ADI:	DOGANAY	PROJE YERİ:	TIP PROJE	TARİH:	18/06/2008	PROJE NO:	
PROJE SAHİBİ:	ISORAST YAPI ELEMANLARI A.S.	ÖLÇEK:	1/100	ÇİZEN:	ISORAST	SAYFA NO:	9
				PAFTA ADI:	SAG YAN GÖRÜNÜS	DOSYA ADI:	DOGANAY/DOGANAY